

LEGENDA


1. VINCOLI ALLA TRASFORMAZIONE TERRITORIALE
 DELIMITAZIONE DEL CENTRO STORICO (SHAPEFILE: NAF_SHP)
 ARTICOLO 14 DELLE NTA
 DELIMITAZIONE DEL CENTRO EDIFICATO (SHAPEFILE: NAF_ED_SHP)
 ARTICOLO 14 DELLE NTA
 DELIMITAZIONE DEL CENTRO ABITATO (SHAPEFILE: CEN_ABI_SHP)
 ARTICOLO 14 DELLE NTA
 LIMITE DI FASCIA A, FASCIA B E FASCIA C DEL PAI (SHP: FASCIA_A_SHP, FASCIA_B_SHP, FASCIA_C_SHP)
 ARTICOLO 15 DELLE NTA
 FIUMI, TORRENTI E CORSI D'ACQUA (SHAPEFILE: AREE_RISPETTO_150MT_SPA_POLY_SHP)
 ARTICOLO 17 DELLE NTA
 IMMOBILI TUVELATI AI SENSI DEL D.LGS 42/2004 E S.M.I. (SHAPEFILE: TUVELATI_SHP)
 ARTICOLO 17 DELLE NTA
 FASCIA DI RESPECTO STRADALE FUORI DAI CENTRI ABITATI (SHAPEFILE: RISP_STR_SHP)
 ARTICOLO 18 DELLE NTA
 FASCIA DI RISPETTO DEPURATORI (SHAPEFILE: DEPURATORI_SHP)
 ARTICOLO 19 DELLE NTA
 FASCIA DI RISPETTO CIMITERIALE (SHAPEFILE: RISP_CIM_SHP)
 ARTICOLO 20 DELLE NTA

2. AMBITI DEL PIANO DELLE RECOLE
 AREE DEI NUCLEI DI ANICA FORMAZIONE (SHAPEFILE: NUC_ANT_SHP)
 ARTICOLO 38 DELLE NTA
 AREE DI TESSUTO URBANO CONSOLIDATO RESIDENZIALI (SHAPEFILE: AREE_URB_SHP)
 ARTICOLO 39 DELLE NTA
 AREE A VERDE E DI SALVAGUARDIA DELL'ABITATO (SHAPEFILE: AREE_URB_SHP)
 ARTICOLO 40 DELLE NTA

PER LE AREE AGRICOLE E DI VALORE PANGASTICO E AMBIENTALE LE AREE NON SOGGETTE A TRASFORMAZIONE URBANISTICA SI VEDA TAVOLA PROJ. ARTICOLI 43, 44 E 45 DELLE NORME TECNICHE D'ATTUAZIONE

3. AMBITI DEL PIANO DEI SERVIZI
 AREE PER PACCHETTI PUBBLICI (SHAPEFILE: AREE_PUB_SHP)
 ARTICOLO 44 DELLE NTA
 AREE PER ATTREZZATURE DI INTERESSE COMUNE - RELIGIOSE (SHAPEFILE: SERV_COM_REL_SHP)
 ARTICOLO 44 DELLE NTA
 AREE PER ATTREZZATURE DI INTERESSE COMUNE - AMMINISTRATIVE (SHAPEFILE: SERV_COM_SHP)
 ARTICOLO 44 DELLE NTA
 AREE PER ATTREZZATURE DI INTERESSE COMUNE - CIMITERIALI (SHAPEFILE: SERV_COM_SHP)
 ARTICOLO 44 DELLE NTA
 AREE A VERDE E SPAZI APERTI PER IL GIOCO E DI RELAZIONE (SHAPEFILE: AREE_VERDE_SHP)
 ARTICOLO 44 DELLE NTA
 AREE PER ATTREZZATURE TECNOLOGICHE - AREE DI SERVIZIO (SHAPEFILE: IMP_ES_SHP)
 ARTICOLO 45 DELLE NTA

4. AMBITI DEL DOCUMENTO DI PIANO
 AREE DI TRASFORMAZIONE (SHAPEFILE: AMB_TRAS_SHP)
 ARTICOLO 46 DELLE NTA

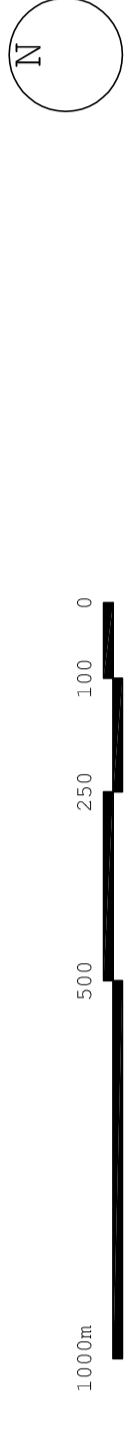

GRUPPO ARGO
 STUDIO DI INGEGNERIA
 STUDIO ARCHITETTICO ASSOCIATI
 ARCH. CARLO CECILIANI
 ARCH. DANIELE FERRARI
 ARCH. DANIELA FERRIOTTI
 ARCH. DANIELA PENNOTTO
 VICOLO CILEA 11 - 27029 ALESSANDRIA (PV)
 WWW.GRUPPOARGO.IT
 PEC: DANIELA.FERRIOTTI@GRUPPOARGO.IT

COMITENTE
 COMUNE DI GAMBARANA - PV
 VIA MARCHESE ALFONSO CORTI 2 - 27030
 TEL. 0384 89023 - FAX 0384 89023
 WWW.COMUNE.GAMBARANA.PV.IT
 WEB: HTTPS://WWW.COMUNE.GAMBARANA.PV.IT
 PEC: COMUNE.GAMBARANA@LEGASPEC.IT

PROGETTO
 REGIONE LOMBARDA - PROVINCIA DI BANIA
PGT
**PIANO DI GOVERNO
 DEL TERRITORIO**

ITER
 AVVIO PROCEDIMENTO PGT DEC N.25 DEL 04/07/2009
 ELABORATO AI SENSI DELLA
 LEGGE REGIONALE N.12 DEL 2005 E S.M.I.
 PER LA REALIZZAZIONE DEL PGT N.25 DEL
 PRIMA CONFERENZA DI VAS: 18/12/2013
 SECONDA CONFERENZA DI VAS:
 DELIBERA DI ADOZIONE:
 PUBBLICAZIONE NEE PNEI:

REFERIMENTO

ELABORATO
 PIANO DI GOVERNO DEL TERRITORIO
PIANO DELLE REGOLE
PR02c
 TAVOLA DELLE PREVISIONI DI PIANO -
 SUDDIVISIONE IN AREE DEL
 TERRITORIO COMUNALE - CAMBIO*
 SCALA 1:2000
 DATA FEBBRAIO 2014